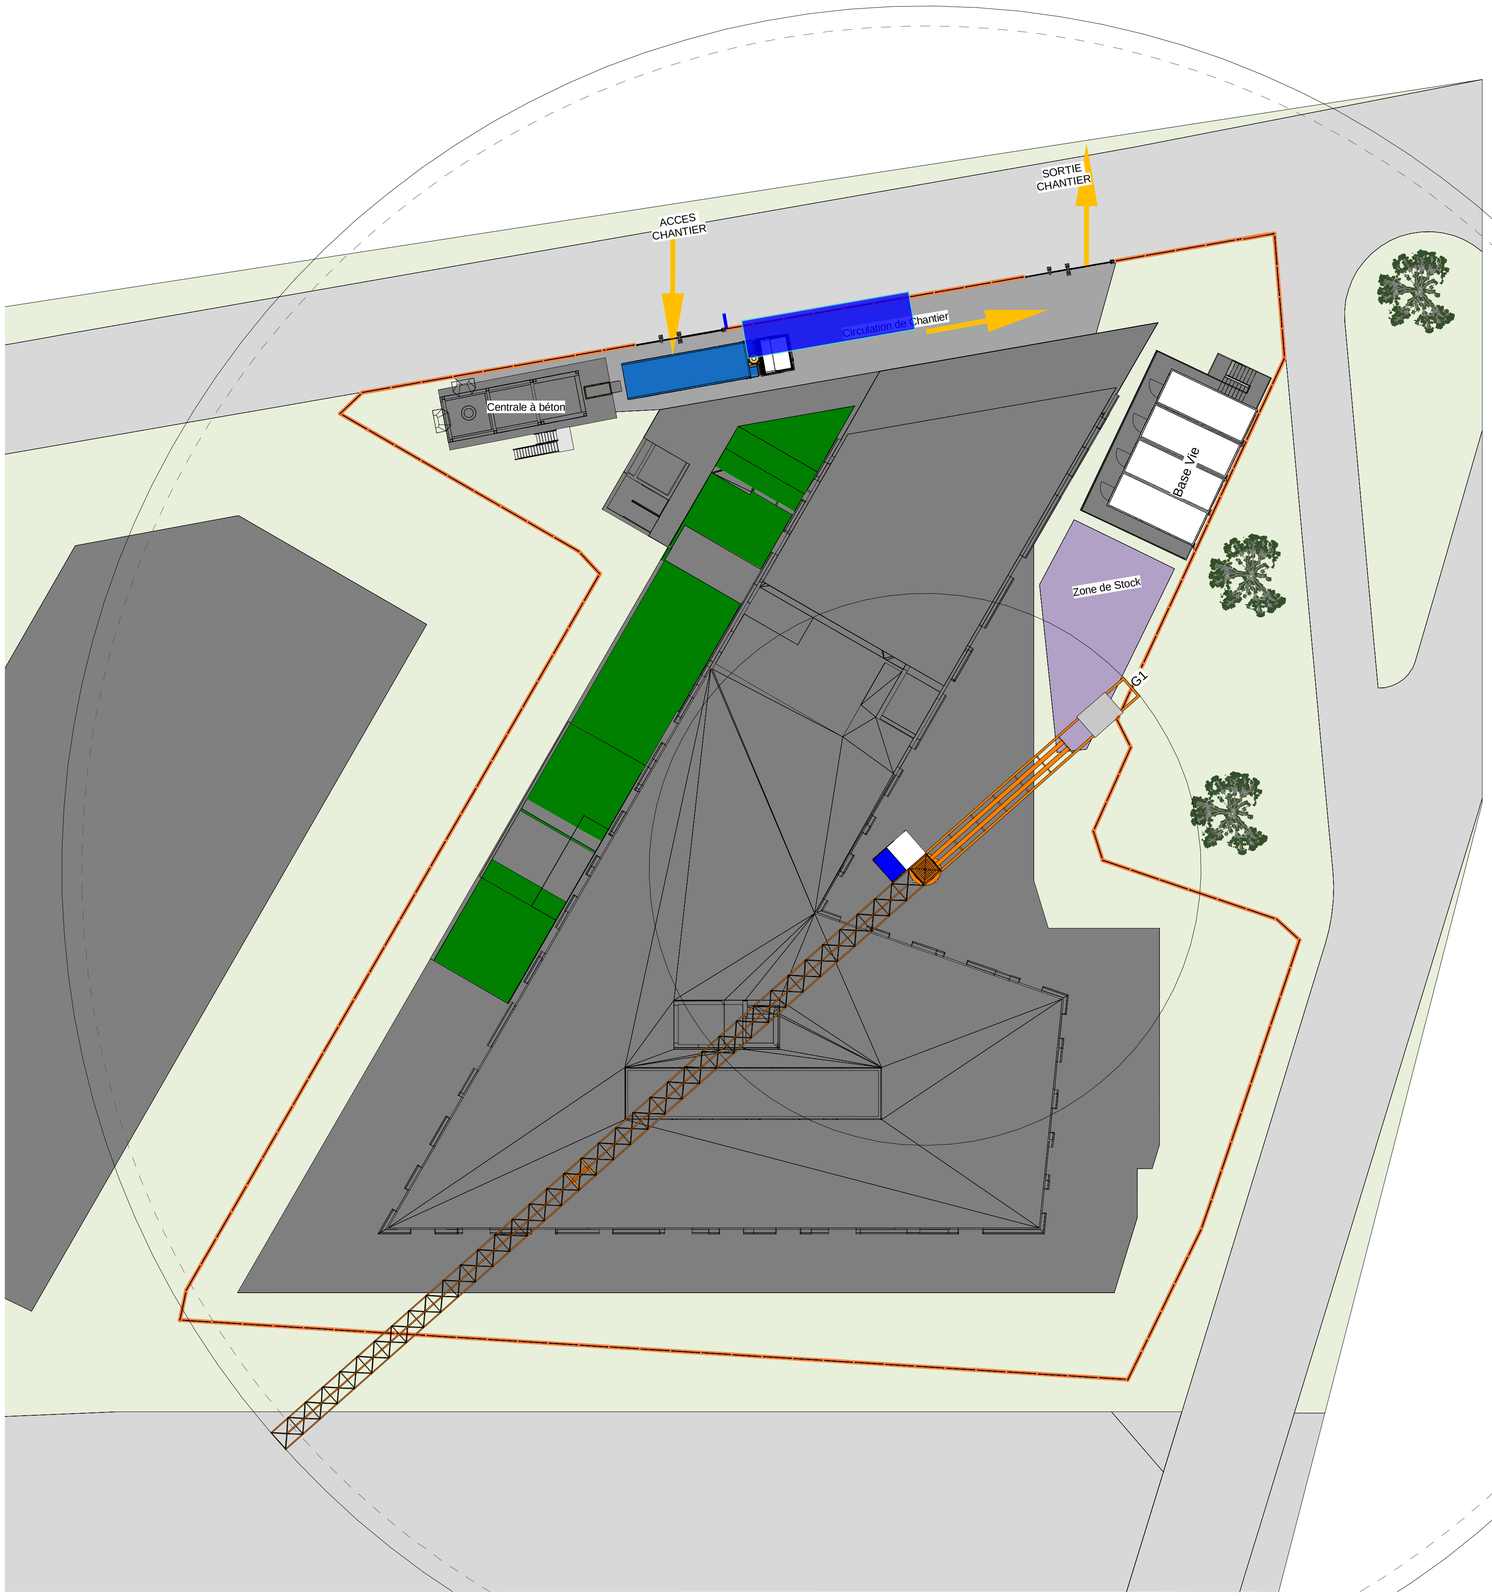

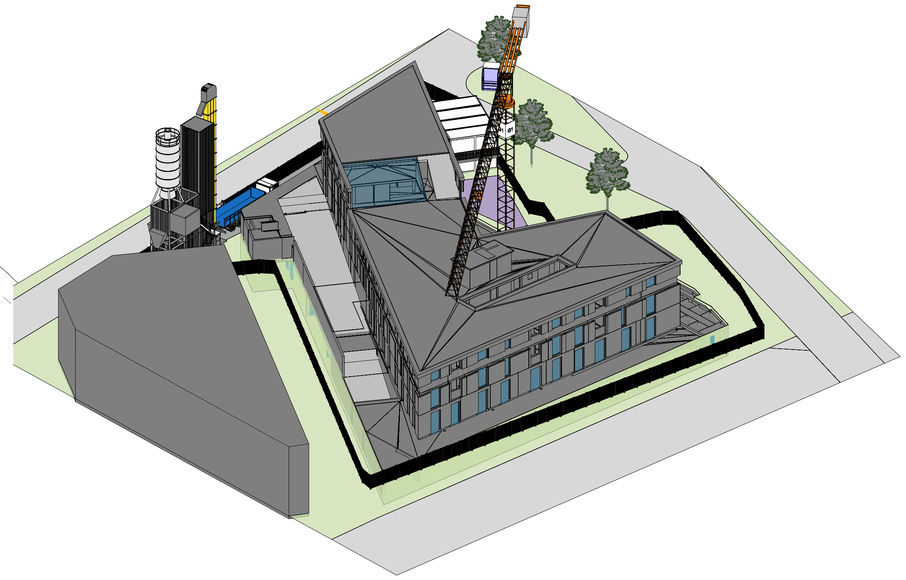

HRS Real Estate SA
Rue de Lyon 120
1203 Genève

N°	Description	Date

Mont-sur-Lausanne

ZT HQ

Plan d'installation de chantier

Numéro de projet	0001
Date	17.05.2022
Dessiné par	HRS
Vérifié par	HRS

PIC

Echelle 1 : 200

23.05.2022 10:39:24